

1

A

B

C


D

2

3

4

5

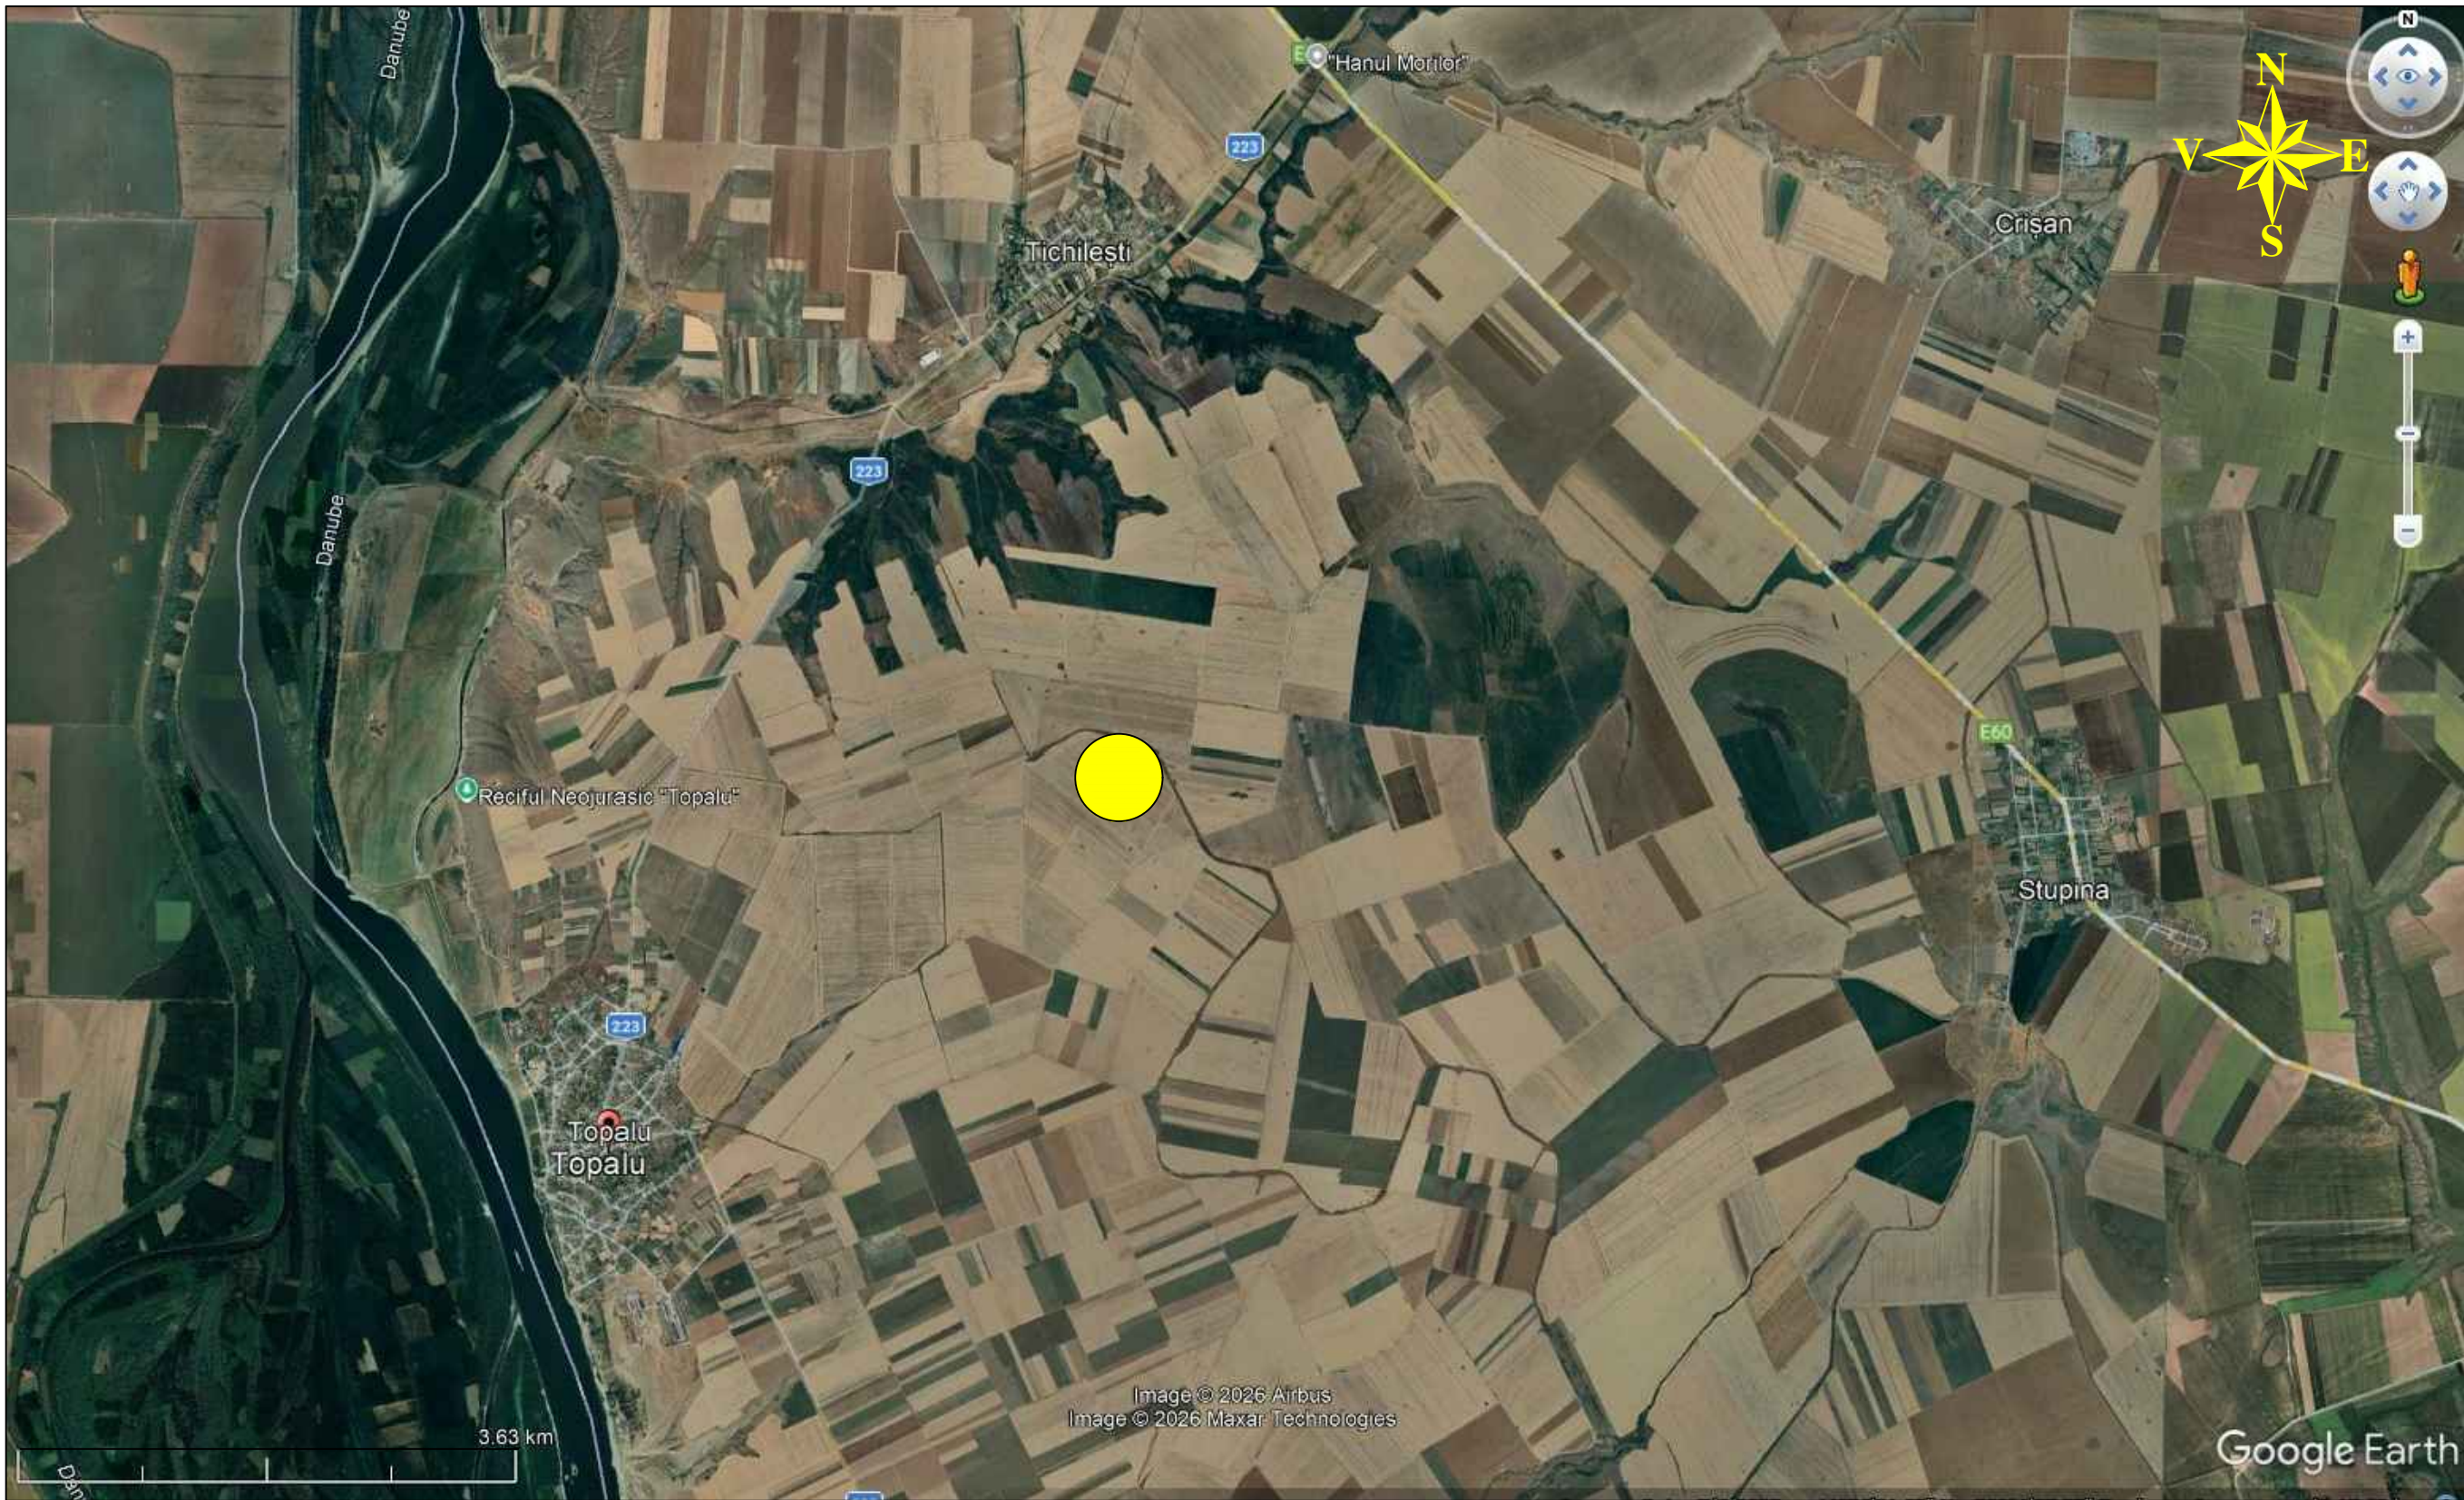

● Stația de Transformare 110kV/MT Topalu



PROIECTANT SPECIALITATE:  
AEG ELECTRICCONSULT SRL  
București, Sector 1, Str. Bani Mărie 27,  
04014023/2023, CUI: RO 37731395  
Mobil 0765.057.273; E-mail: ggi.vinatoru@gmail.com

BENEFICIAR: DUNAREA POWER SRL		PROIECT NR. EXT-166	
LOCATIE: jud. Constanta, comuna Topalu, CF 104425, 104493, 106994, 106884, 106872, 106875, 106843, 106874, 105315, 105319, 107007, 105359, 105379, 105219, 105228, 105314, 105190, 105188, 107006, 107008, 105340, 105330, 105365			
SCARA: 1:50000	Racordare la rețeaua electrică de distribuție a locului de producere centrală electrică eoliană și instalație de stocare (CEE+ IS) Topalu (realizare stație de transformare și împrejmuire, realizare linie electrică subterană MT)		FAZA: DTAC
DATA: 01.2026	PLAN DE INCADRARE IN ZONA		PLANȘA: IE-01

SPECIFICATIE	NUME	SEMNATURA
PROIECTAT	ing. TIBERIU ILIE	
DESEMAT	ing. IULIAN DOLAN	
VERIFICAT	ing. GHEORGHE VINĂTORU	