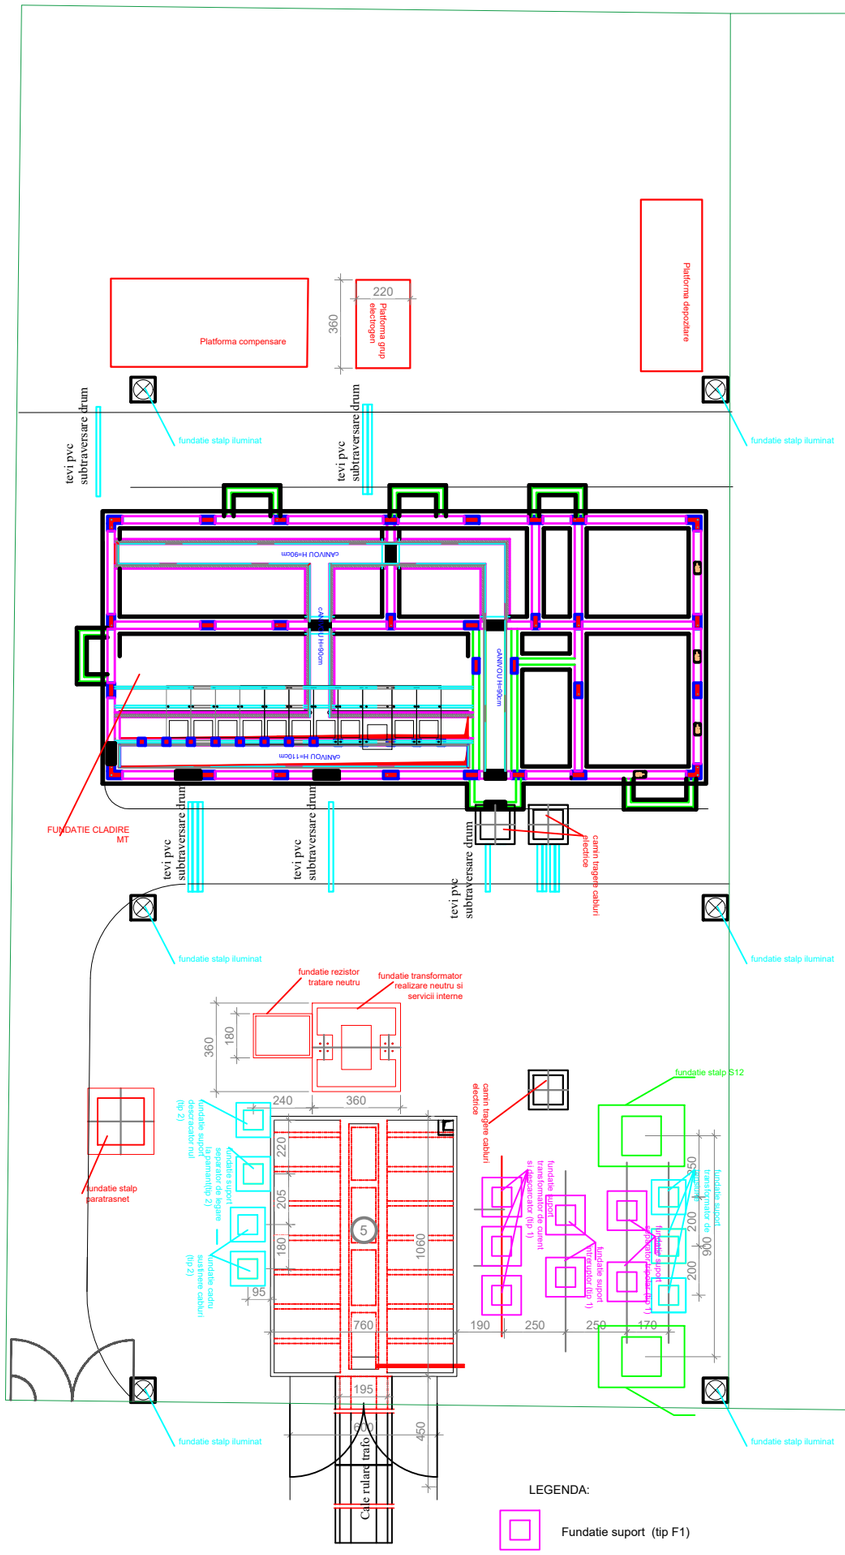

Scara: 1:250

PROIECTANT SPECIALITATE: AEG ELECTRICONSULT SRL Bucuresti, Sector 1, Bd Banul Manta 27; J40/14023/2023; CUI: RO 37731395 Mobil 0765.057.273; E-mail: gigi.vinatoru@gmail.com	BENEFICIAR: DUNAREA POWER SRL LOCATIE: jud. Constanta, comuna Topalu, CF 104425, 104493, 106994, 106884, 106872, 106875, 106843, 106874, 105315, 105319, 107007, 105359, 105379, 105219, 105228, 105314, 105190, 105188, 107006, 107008, 105340, 105330, 105365	PROIECT NR. EXT-166

SPECIFICATIE	NUME	SEMNATURA	SCARA:	Racordare la rețeaua electrică de distribuție a locului de producere centrală electrică eoliană și instalație de stocare (CEE+ IS) Topalu (realizare stație de transformare și împrejmuire, realizare linie electrică subterană MT)	FAZA:
PROIECTAT	ing. ADRIAN NITA		1:250		DTAC
DESENAT	ing. IULIAN DOLAN		DATA: 01.2026	VEDERE IN PLAN FUNDATII	PLANȘA: IC-01
VERIFICAT	ing. GHEORGHE VÎNĂTORU				