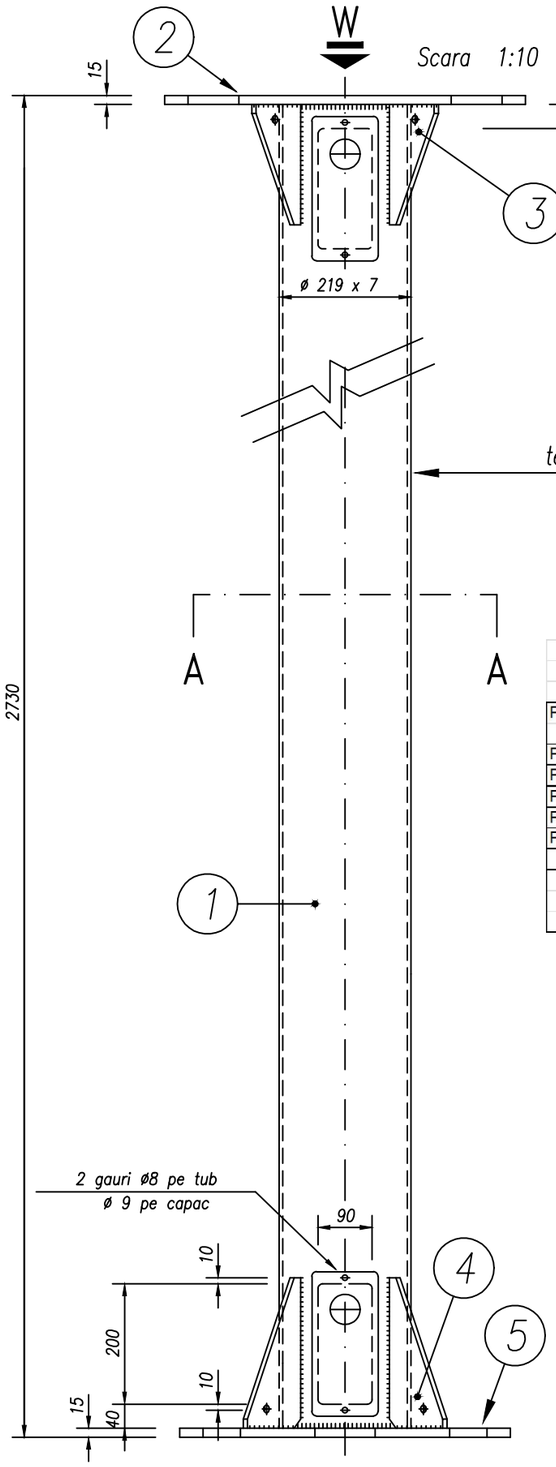

DETALIU CAPAC Scara 1:5

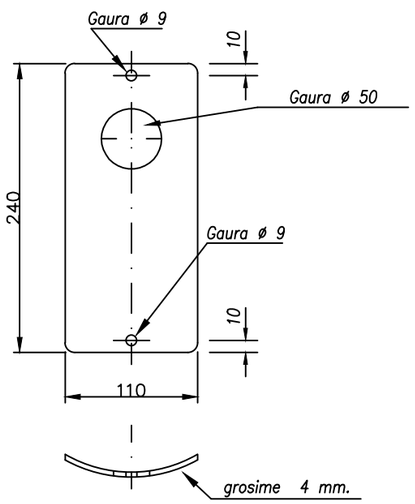

VEDERE "W" PLACA SUPERIOARA Scara 1:10

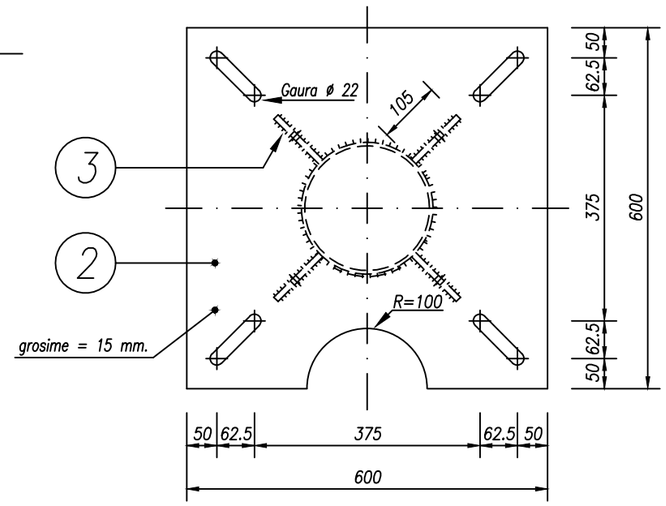

POZITIA. 3 Scara 1:5

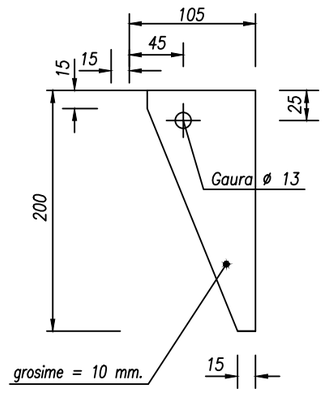

SECTIUNE A–A PLACA DE BAZA Scara 1:10

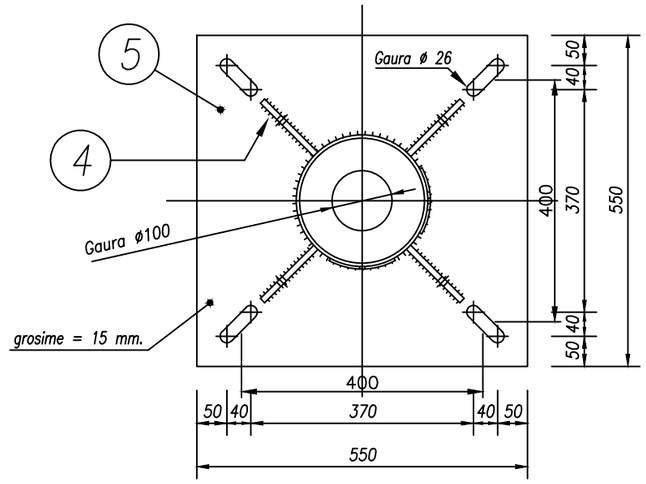

POZITIA. 4 Scara 1:5

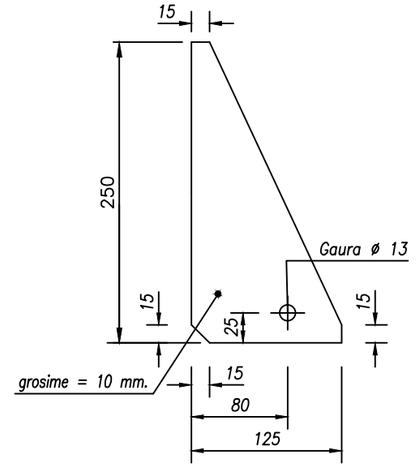

Extras de piese metalice

Poz	Denumire element	Dimensiuni (mm)	Bucati	Greutate (kg) /ml	/buc	total
P1	teava rotunda 219x7	2700	1	37.12	100.224	100.224
P2	tabla groasa 600x15	600	1	70.6	42.36	42.36
P3	rigidizare tabla groasa 200x10	105	4	15.7	1.65	6.594
P4	rigidizare tabla groasa 250x10	125	4	19.6	2.45	9.8
P5	tabla groasa 550x15	550	1	64.8	35.64	35.64
	Greutate (kg)					**194.62**
	Pierderi+sudura (kg)					**9.73**
	TOTAL (kg)					**204.35**

NOTA:

-suportul se va proteja anticoroziv prin zincare la cald; grosimea minima a stratului de zinc = 80µm - SR EN ISO 2082-2009;
-sudura se va da pe toata lungimea pieselor metalice in contact, avand a = 0,7tmin, dar nu mai putin de 5mm;
-se utilizeaza otel de uz general S235JR, SR EN 10025-2:2004;
-categoria "B" de executie - STAS 767/0-88;
-nivelul "C" de acceptare al imbinarilor sudate - normativ C 150-99.

ATENTIE !

-definitivarea placii superioare se va face dupa cunoasterea tipului de echipament ce va fi achizitionat.

PROIECTANT SPECIALITATE:
AEG ELECTRICONSULT SRL
Bucuresti, Sector 1, Bd Banul Manta 27;
J40/14023/2023; CUI: RO 37731395
Mobil 0765.057.273; E-mail: gigi.vinatoru@gmail.com

BENEFICIAR: **DUNAREA POWER SRL**

LOCATIE: jud. Constanta, comuna Topalu, CF 104425, 104493, 106994, 106884, 106872, 106875, 106843, 106874, 105315, 105319, 107007, 105359, 105379, 105219, 105228, 105314, 105190, 105188, 107006, 107008, 105340, 105330, 105365

PROIECT NR. EXT-166

SPECIFICATIE	NUME	SEMNATURA
PROIECTAT	ing. ADRIAN NITA	
DESENAT	ing. IULIAN DOLAN	
VERIFICAT	ing. GHEORGHE VÎNĂTORU	

SCARA: 1:10

Racordare la rețeaua electrică de distribuție a locului de producere centrală electrică eoliană și instalație de stocare (CEE+ IS) Topalu (realizare stație de transformare și împrejmuire, realizare linie electrică subterană MT)

FAZA: DTAC

DATA: 01.2026

SUPORT METALIC TRANSFORMATOR TENSIUNE

PLANȘA: IC-05