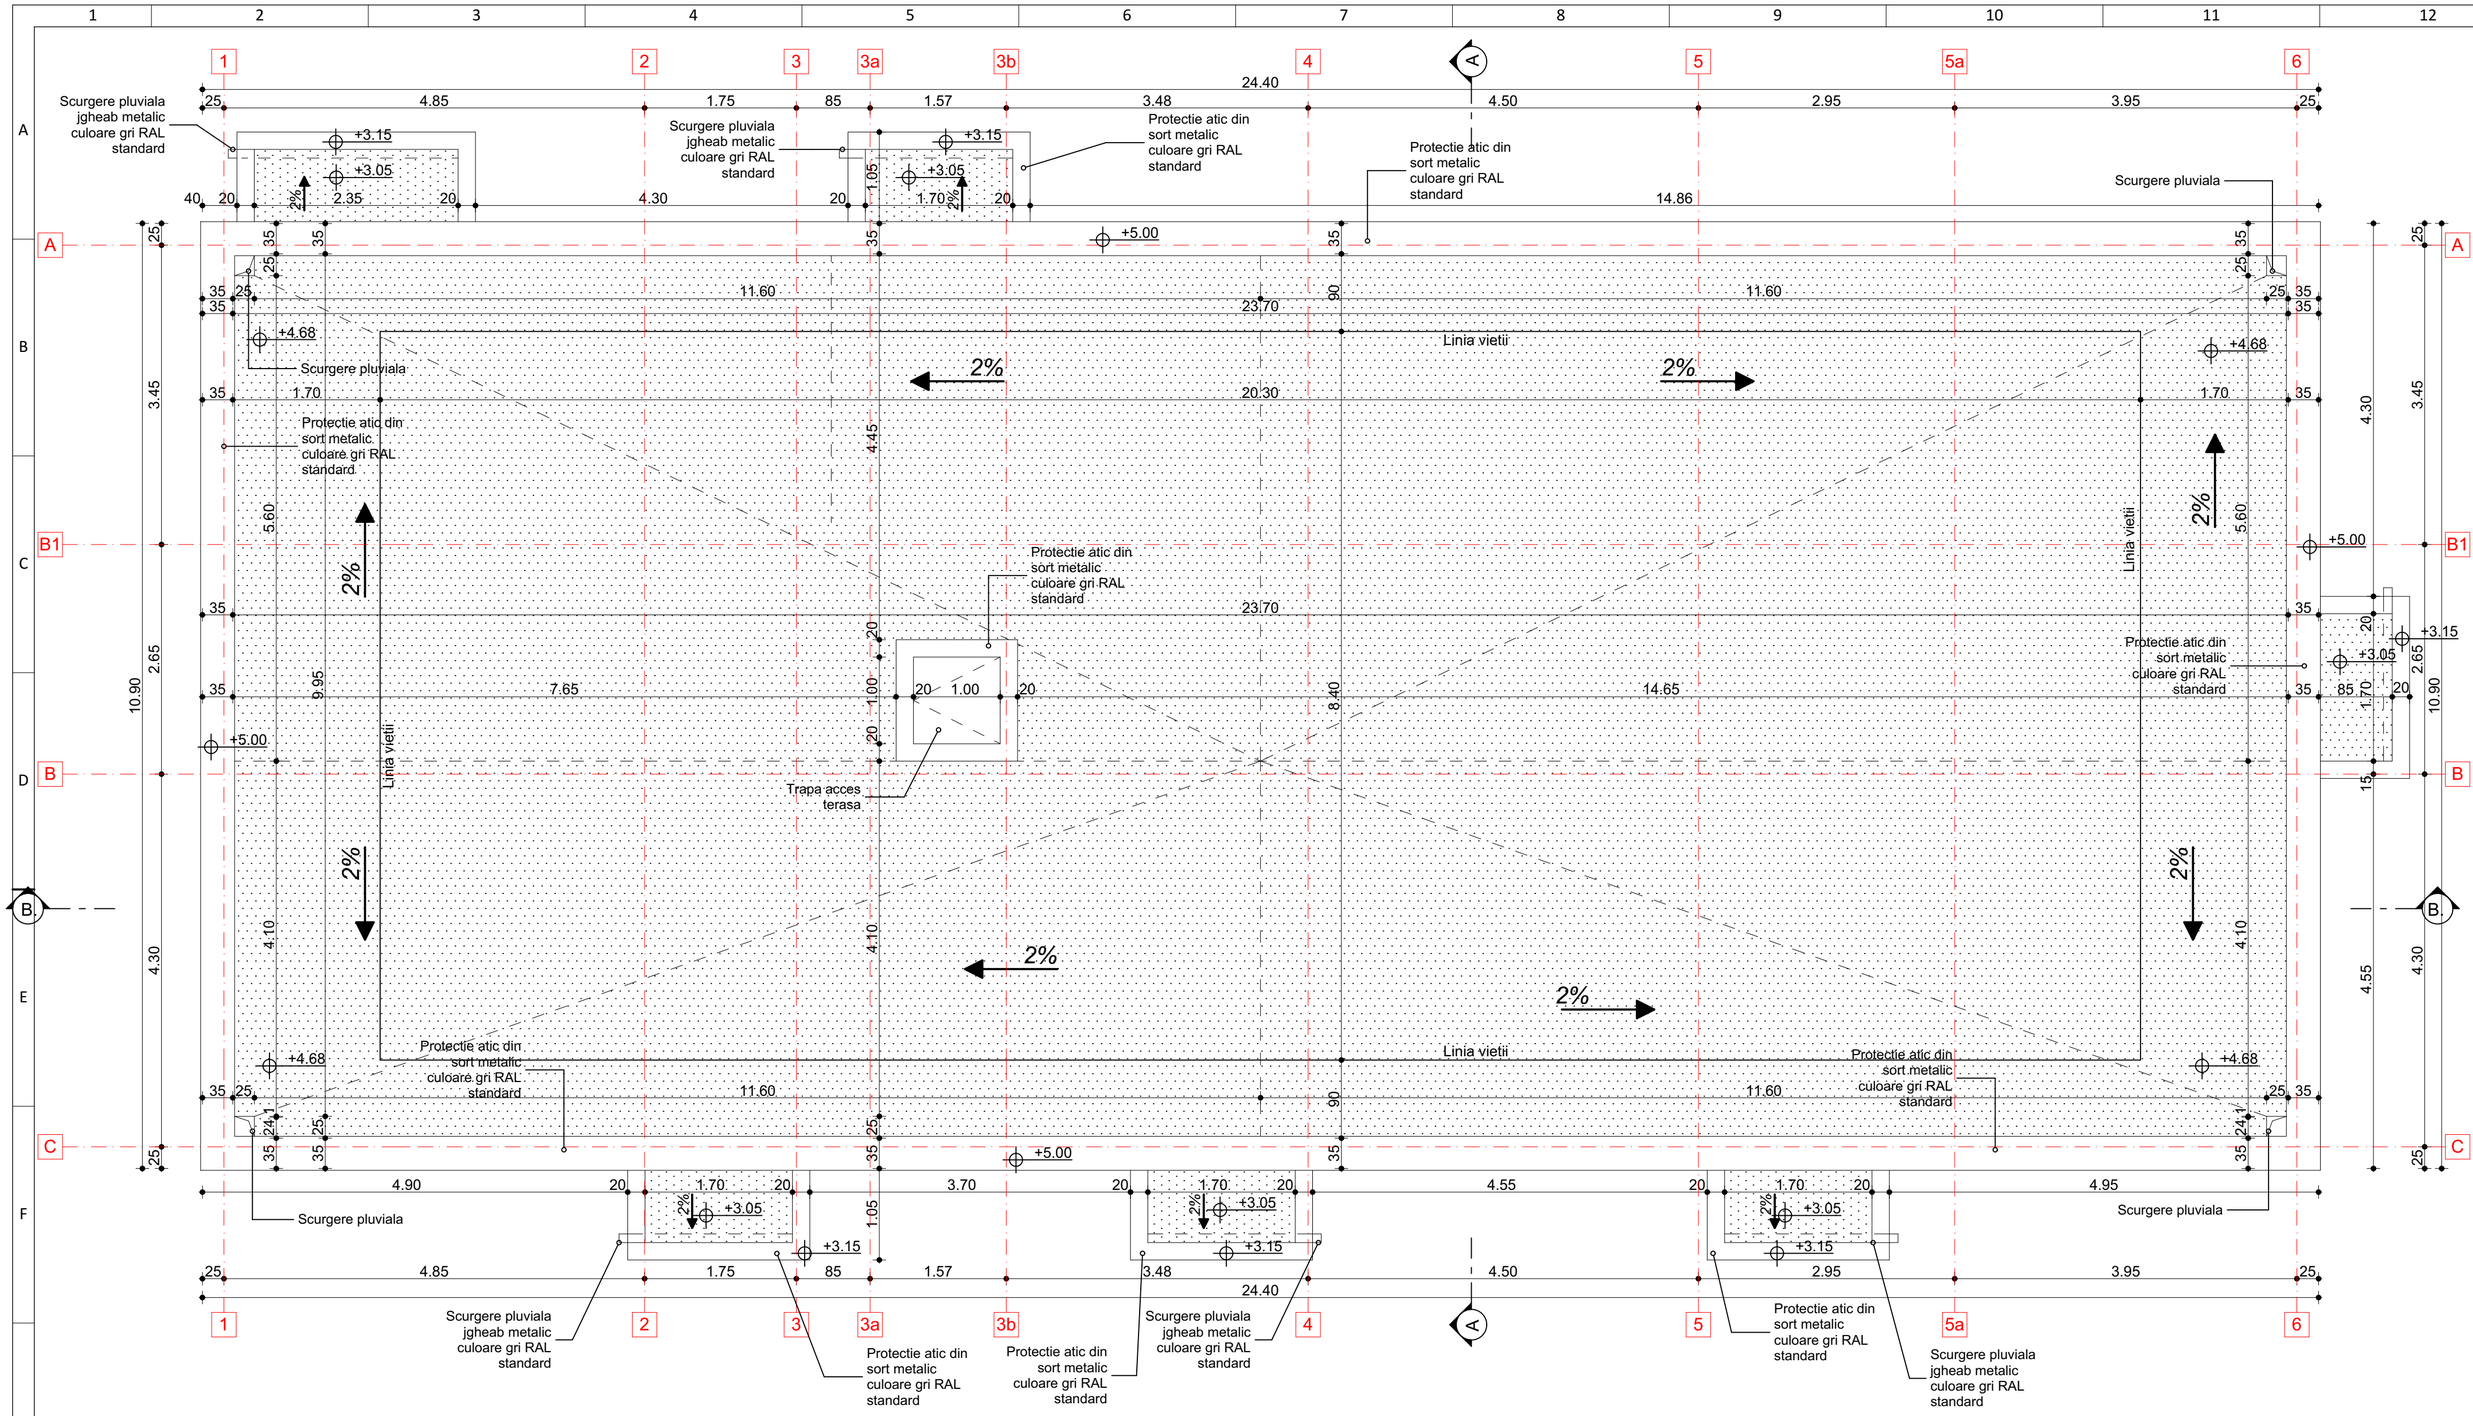

Supr. construita = 266 mp
Supr. desfasurata = 266 mp
Supr. utila = 226.78 mp
Volum = 1330 mc
Hmax = 5.00 m fata de ±0,00

Categoria de importanta: C
Clasa de importanta: III
Grad de rezistenta la foc: II
Categoria de pericol de incediu: E
Risc de incediu: mic cf. P118

Verificator/Expert	Nume	Semnatura	Cerinta	Referat/Expertiza/Nr./Data

BIM ARCHITECTURE S.R.L.
sediul: Mun. Onești, str. Libertății nr. 21, bl. 21, sc A, et. 1 ap. 4, jud. Bacău, CUI: 52247390, Nr.reg.com.:J2025057114001 din 01.08.2025

Beneficiar: s.c. DUNAREA POWER SRL

Proiect nr.: 12B/2025

Amplasament: jud. Constanța, comuna Topalu, CF 104425, 104493, 106994,106884, 106872, 106875, 106843, 106874, 105315, 105319,107007, 105359, 105379, 105219, 105228, 105314, 105190,105188, 107006, 107008, 105340, 105330, 105365

Specificatie	Nume	Semnatura
Sef proiect	Arh. JUVERDEANU SORIN	
Proiectant	Arh. JUVERDEANU SORIN	
Desenat	Arh. JUVERDEANU SORIN	

Scara: 1:500

Data: 01.2026

Titlu proiect: Racordare la rețeaua electrică de distribuție a locului de producere centrală electrică eoliană și instalație de stocare (CEE+ IS) Topalu (realizare stație de transformare și împrejmuire, realizare linie electrică subterană MT)

Faza: DTAC

Titlu plansa: Plan Invelitoare

Plansa nr.: A.03